
土地所在図 地積測量図

1/3

地番	505-1, 505-6～505-19
土地の所在	倉敷市林字才崎

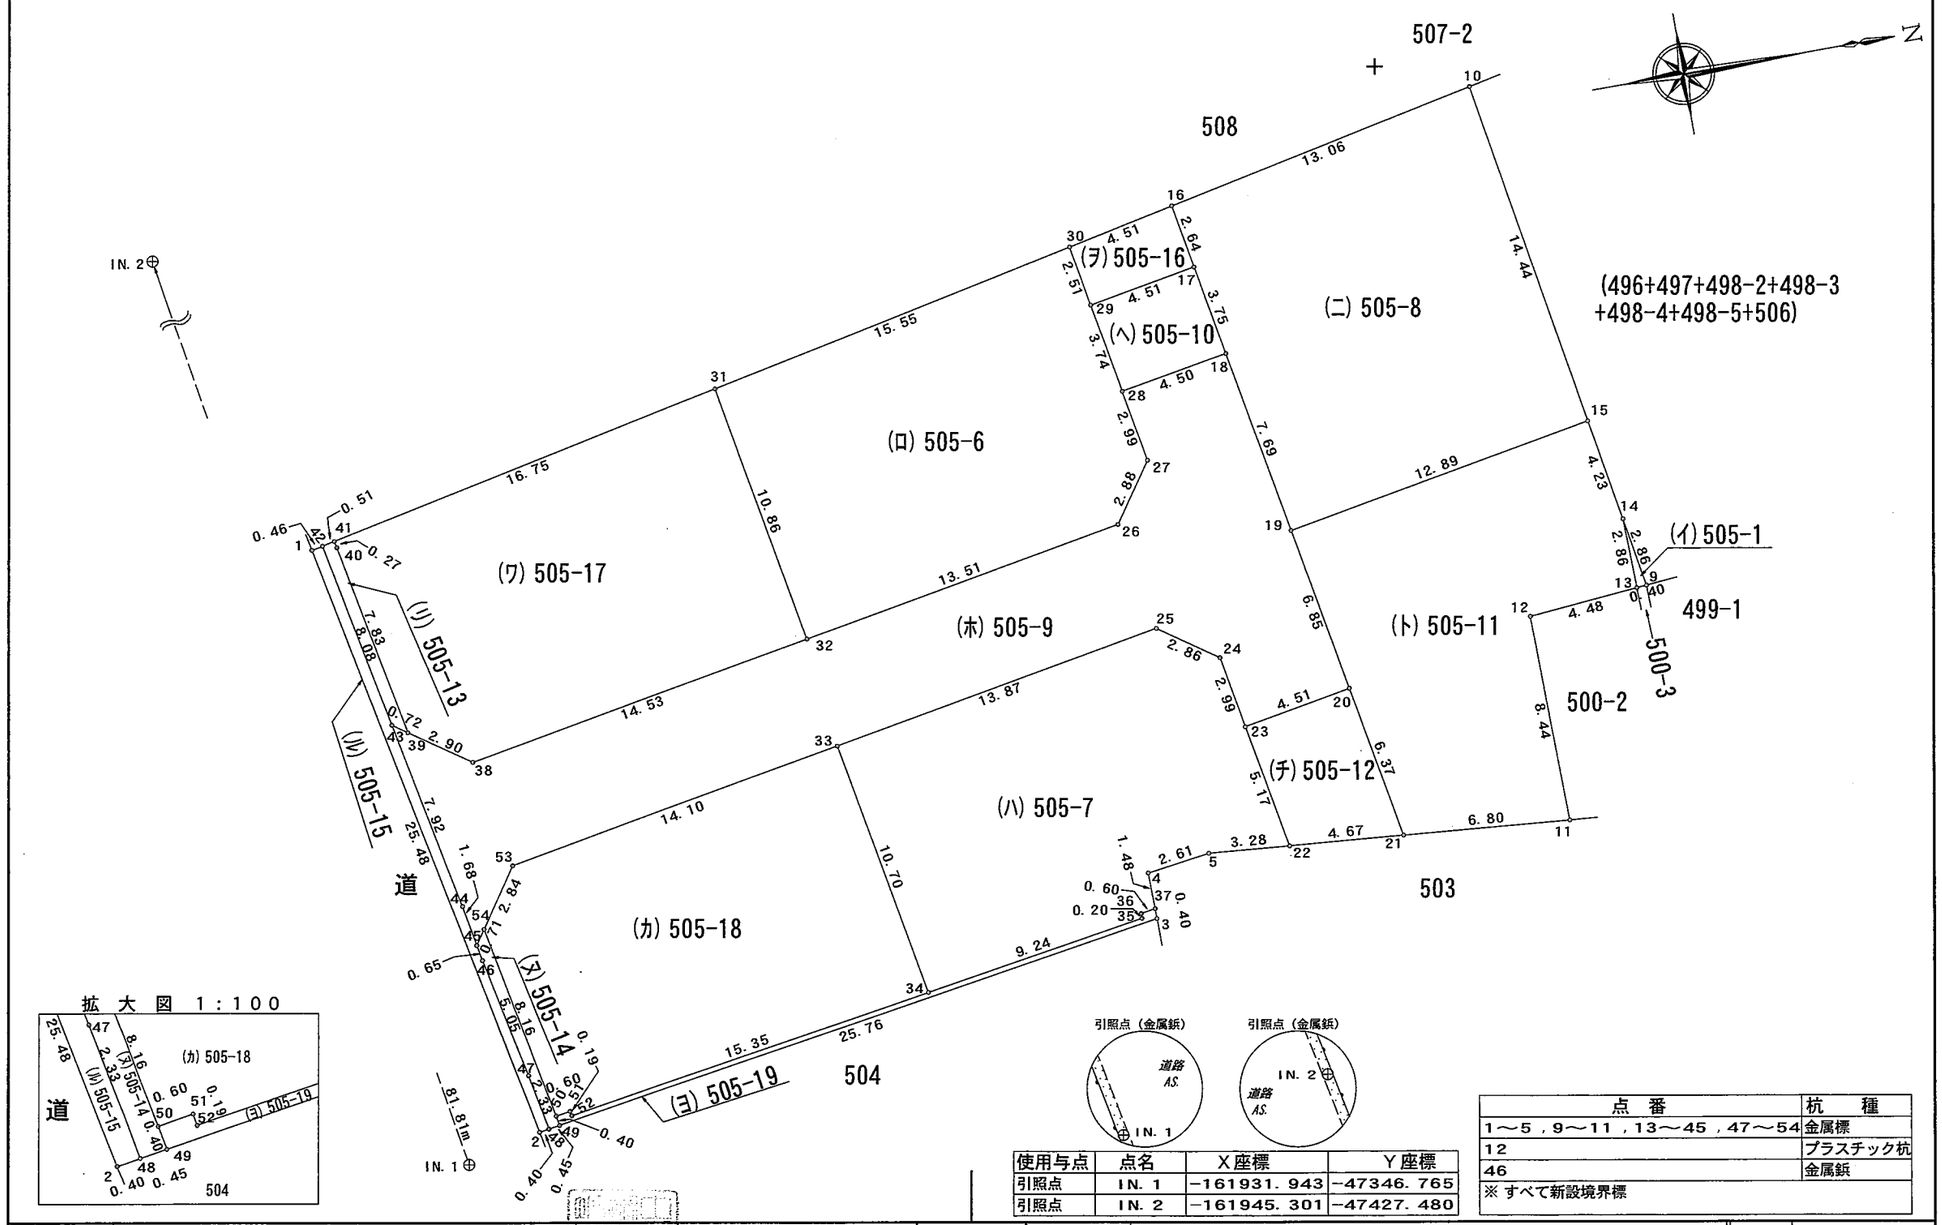

拡大図 1：100

使用与点	点名	X座標	Y座標
引照点	IN. 1	−161931. 943	−47346. 765
引照点	IN. 2	−161945. 301	−47427. 480

点番	杭種
1～5，9～11，13～45，47～54	金属標
12	プラスチック杭
46	金属鋲
※すべて新設境界標	

作成者	倉敷市沖新町４５番地１１ 土地家屋調査士　坂本修一	（令和 5 年 1 月18日作成）
申請人	株式会社岡住情報センター 代表取締役　山田雅一	縮尺 1/250

地番	505-1, 505-6～505-19
土地の所在	倉敷市林字才崎

土地所在図 地積測量図 2/3

座標求積表

地番	NO	標識	X	Y	辺長	測線
(ホ) 505-9	25	( )	−161900.538	−47363.391		
	24	( )	−161898.191	−47361.755	2.86	25− 24
	23	( )	−161897.664	−47358.810	2.99	24− 23
	20	( )	−161893.223	−47359.600	4.51	23− 20
	19	( )	−161894.432	−47366.351	6.85	20− 19
	18	( )	−161895.789	−47373.924	7.69	19− 18
	28	( )	−161900.225	−47373.143	4.50	18− 28
	27	( )	−161899.697	−47370.198	2.99	28− 27
	26	( )	−161901.344	−47367.830	2.88	27− 26
	32	( )	−161914.651	−47365.451	13.51	26− 32
	38	( )	−161928.954	−47362.890	14.53	32− 38
	39	( )	−161931.350	−47364.540	2.90	38− 39
	43	( )	−161931.948	−47364.952	0.72	39− 43
	44	( )	−161930.398	−47357.184	7.92	43− 44
	45	( )	−161930.092	−47355.523	1.68	44− 45
	54	( )	−161929.689	−47356.111	0.71	45− 54
	53	( )	−161928.081	−47358.461	2.84	54− 53
	33	( )	−161914.200	−47360.946	14.10	53− 33
	25	( )	−161900.538	−47363.391	13.87	33− 25
			倍面積 446.340992 ㎡			
			面積 223.1704960 ㎡	地積	223.17 ㎡	
			坪数 67.50			
(ヘ) 505-10	18	( )	−161895.789	−47373.924		
	17	( )	−161896.447	−47377.619	3.75	18− 17
	29	( )	−161900.889	−47376.827	4.51	17− 29
	28	( )	−161900.225	−47373.143	3.74	29− 28
	18	( )	−161895.789	−47373.924	4.50	28− 18
			倍面積 33.795134 ㎡			
			面積 16.8975670 ㎡	地積	16.89 ㎡	
			坪数 5.10			
(ト) 505-11	19	( )	−161894.432	−47366.351		
	20	( )	−161893.223	−47359.600	6.85	19− 20
	21	( )	−161892.100	−47353.322	6.37	20− 21
	11	( )	−161885.322	−47352.744	6.80	21− 11
	12	( )	−161885.443	−47361.187	8.44	11− 12
	13	( )	−161880.975	−47361.584	4.48	12− 13
	14	( )	−161881.045	−47364.446	2.86	13− 14
	15	( )	−161881.742	−47368.624	4.23	14− 15
	19	( )	−161894.432	−47366.351	12.89	15− 19
			倍面積 281.647950 ㎡			
			面積 140.8239750 ㎡	地積	140.82 ㎡	
			坪数 42.59			
(チ) 505-12	23	( )	−161897.664	−47358.810		
	22	( )	−161896.753	−47353.718	5.17	23− 22
	21	( )	−161892.100	−47353.322	4.67	22− 21
	20	( )	−161893.223	−47359.600	6.37	21− 20
	23	( )	−161897.664	−47358.810	4.51	20− 23
			倍面積 52.100088 ㎡			
			面積 26.0500440 ㎡	地積	26.05 ㎡	
			坪数 7.88			

座標求積表

地番	NO	標識	X	Y	辺長	測線
(イ) 505-1	9	( )	−161880.573	−47361.620		
	14	( )	−161881.045	−47364.446	2.86	9− 14
	13	( )	−161880.975	−47361.584	2.86	14− 13
	9	( )	−161880.573	−47361.620	0.40	13− 9
			倍面積 1.153044 ㎡			
			面積 0.5765220 ㎡	地積	0.57 ㎡	
			坪数 0.17			
(ロ) 505-6	32	( )	−161914.651	−47365.451		
	26	( )	−161901.344	−47367.830	13.51	32− 26
	27	( )	−161899.697	−47370.198	2.88	26− 27
	28	( )	−161900.225	−47373.143	2.99	27− 28
	29	( )	−161900.889	−47376.827	3.74	28− 29
	30	( )	−161901.336	−47379.304	2.51	29− 30
	31	( )	−161916.567	−47376.146	15.55	30− 31
	32	( )	−161914.651	−47365.451	10.86	31− 32
			倍面積 340.511400 ㎡			
			面積 170.2557000 ㎡	地積	170.25 ㎡	
			坪数 51.50			
(ハ) 505-7	34	( )	−161912.314	−47350.412		
	35	( )	−161903.188	−47351.861	9.24	34− 35
	36	( )	−161903.185	−47352.061	0.20	35− 36
	37	( )	−161902.592	−47352.152	0.60	36− 37
	4	( )	−161902.612	−47353.633	1.48	37− 4
	5	( )	−161900.026	−47353.997	2.61	4− 5
	22	( )	−161896.753	−47353.718	3.28	5− 22
	23	( )	−161897.664	−47358.810	5.17	22− 23
	24	( )	−161898.191	−47361.755	2.99	23− 24
	25	( )	−161900.538	−47363.391	2.86	24− 25
	33	( )	−161914.200	−47360.946	13.87	25− 33
	34	( )	−161912.314	−47350.412	10.70	33− 34
			倍面積 324.219183 ㎡			
			面積 162.1095915 ㎡	地積	162.10 ㎡	
			坪数 49.03			
(ニ) 505-8	10	( )	−161884.119	−47382.873		
	16	( )	−161896.911	−47380.221	13.06	10− 16
	17	( )	−161896.447	−47377.619	2.64	16− 17
	18	( )	−161895.789	−47373.924	3.75	17− 18
	19	( )	−161894.432	−47366.351	7.69	18− 19
	15	( )	−161881.742	−47368.624	12.89	19− 15
	10	( )	−161884.119	−47382.873	14.44	15− 10
			倍面積 370.267838 ㎡			
			面積 185.1339190 ㎡	地積	185.13 ㎡	
			坪数 56.00			

作成者	倉敷市沖新町４５番地１１ 土地家屋調査士 坂本修一	(令和 5 年 1 月18日作成)

申請人	株式会社岡住情報センター 代表取締役 山田雅一	縮尺	1／

地番	505-1, 505-6～505-19
土地の所在	倉敷市林字才崎

土地所在図 3/3
地積測量図

座標求積表

地番	NO	標識	X	Y	辺長	測線
(ワ) 505-17	41	( )	−161932.975	−47372.744		
	40	( )	−161932.916	−47372.476	0.27	41−40
	39	( )	−161931.350	−47364.540	8.08	40−39
	38	( )	−161928.954	−47362.890	2.90	39−38
	32	( )	−161914.651	−47365.451	14.53	38−32
	31	( )	−161916.567	−47376.146	10.86	32−31
	41	( )	−161932.975	−47372.744	16.75	31−41
			倍面積 350.168333 ㎡			
			面積 175.0841665 ㎡	地積		175.08 ㎡
			坪数 52.96			
(カ) 505-18	54	( )	−161929.689	−47356.111		
	50	( )	−161928.107	−47348.098	8.16	54−50
	51	( )	−161927.513	−47348.197	0.60	50−51
	52	( )	−161927.480	−47348.002	0.19	51−52
	34	( )	−161912.314	−47350.412	15.35	52−34
	33	( )	−161914.200	−47360.946	10.70	34−33
	53	( )	−161928.081	−47358.461	14.10	33−53
	54	( )	−161929.689	−47356.111	2.84	53−54
			倍面積 333.962372 ㎡			
			面積 166.9811860 ㎡	地積		166.98 ㎡
			坪数 50.51			
(ヨ) 505-19	3	( )	−161902.586	−47351.748		
	37	( )	−161902.592	−47352.152	0.40	3−37
	36	( )	−161903.185	−47352.061	0.60	37−36
	35	( )	−161903.188	−47351.861	0.20	36−35
	34	( )	−161912.314	−47350.412	9.24	35−34
	52	( )	−161927.480	−47348.002	15.35	34−52
	51	( )	−161927.513	−47348.197	0.19	52−51
	50	( )	−161928.107	−47348.098	0.60	51−50
	49	( )	−161928.029	−47347.706	0.40	50−49
	3	( )	−161902.586	−47351.748	25.76	49−3
			倍面積 11.116560 ㎡			
			面積 5.5582800 ㎡	地積		5.55 ㎡
			坪数 1.67			

＊公式 A＝1／2Σ（X2－X1）（Y1＋Y2）

合計面積	1303.3685㎡

任意座標

【令和 5 年 1 月17日 測量】

座標求積表


地番	NO	標識	X	Y	辺長	測線
(リ) 505-13	42	( )	−161933.481	−47372.639		
	43	( )	−161931.948	−47364.952	7.83	42−43
	39	( )	−161931.350	−47364.540	0.72	43−39
	40	( )	−161932.916	−47372.476	8.08	39−40
	41	( )	−161932.975	−47372.744	0.27	40−41
	42	( )	−161933.481	−47372.639	0.51	41−42
			倍面積 8.335615 ㎡			
			面積 4.1678075 ㎡	地積		4.16 ㎡
			坪数 1.25			
(ヌ) 505-14	48	( )	−161928.482	−47347.634		
	49	( )	−161928.029	−47347.706	0.45	48−49
	50	( )	−161928.107	−47348.098	0.40	49−50
	54	( )	−161929.689	−47356.111	8.16	50−54
	45	( )	−161930.092	−47355.523	0.71	54−45
	46	( )	−161929.971	−47354.879	0.65	45−46
	47	( )	−161928.934	−47349.928	5.05	46−47
	48	( )	−161928.482	−47347.634	2.33	47−48
			倍面積 7.989307 ㎡			
			面積 3.9946535 ㎡	地積		3.99 ㎡
			坪数 1.20			
(ル) 505-15	1	( )	−161933.940	−47372.544		
	2	( )	−161928.880	−47347.571	25.48	1−2
	48	( )	−161928.482	−47347.634	0.40	2−48
	47	( )	−161928.934	−47349.928	2.33	48−47
	46	( )	−161929.971	−47354.879	5.05	47−46
	45	( )	−161930.092	−47355.523	0.65	46−45
	44	( )	−161930.398	−47357.184	1.68	45−44
	43	( )	−161931.948	−47364.952	7.92	44−43
	42	( )	−161933.481	−47372.639	7.83	43−42
	1	( )	−161933.940	−47372.544	0.46	42−1
			倍面積 21.833177 ㎡			
			面積 10.9165885 ㎡	地積		10.91 ㎡
			坪数 3.30			
(ヲ) 505-16	17	( )	−161896.447	−47377.619		
	16	( )	−161896.911	−47380.221	2.64	17−16
	30	( )	−161901.336	−47379.304	4.51	16−30
	29	( )	−161900.889	−47376.827	2.51	30−29
	17	( )	−161896.447	−47377.619	4.51	29−17
			倍面積 23.296196 ㎡			
			面積 11.6480980 ㎡	地積		11.64 ㎡
			坪数 3.52			


作成者	倉敷市沖新町４５番地１１ 土地家屋調査士 坂本修一	（令和 5 年 1 月18日作成）


申請人	株式会社岡住情報センター 代表取締役 山田雅一	縮尺	1／

土地所在図
地積測量図

地番	500-2, 500-3
土地の所在	倉敷市林字角屋

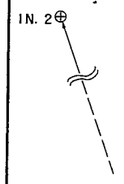

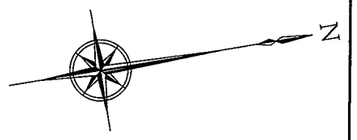

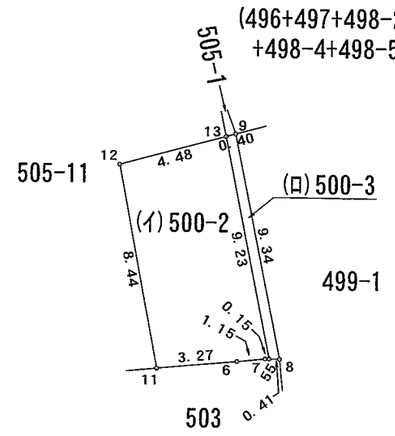

座標求積表


地番	NO	標識	X	Y	辺長	測線
(イ) 500-2	6	( )	-161882.060	-47352.466		
	7	( )	-161880.907	-47352.388	1.15	6-7
	55	( )	-161880.751	-47352.357	0.15	7-55
	13	( )	-161880.975	-47361.584	9.23	55-13
	12	( )	-161885.443	-47361.187	4.48	13-12
	11	( )	-161885.322	-47352.744	8.44	12-11
	6	( )	-161882.060	-47352.466	3.27	11-6
			倍面積 79.846059 ㎡			
			面積 39.9230295 ㎡	地積	39.92 ㎡	
			坪数 12.07			
(ロ) 500-3	8	( )	-161880.340	-47352.275		
	9	( )	-161880.573	-47361.620	9.34	8-9
	13	( )	-161880.975	-47361.584	0.40	9-13
	55	( )	-161880.751	-47352.357	9.23	13-55
	8	( )	-161880.340	-47352.275	0.41	55-8
			倍面積 7.539007 ㎡			
			面積 3.7695035 ㎡	地積	3.76 ㎡	
			坪数 1.13			


＊公式 A＝1／2Σ（X2－X1）（Y1＋Y2）

合計面積	43.6925㎡	任意座標

【令和 5 年 1 月17日 測量】



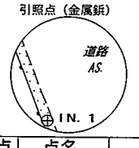

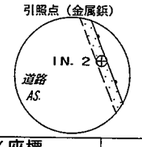

使用与点	点名	X座標	Y座標
引照点	IN. 1	-161931.943	-47346.765
引照点	IN. 2	-161945.301	-47427.480

点番	杭種
6～9，11，13，55	金属標
12	プラスチック杭
※すべて新設境界標	

作成者	倉敷市沖新町４５番地１１ 土地家屋調査士 坂本修一 （令和 5 年 1 月18日作成）

申請人	株式会社岡住情報センター 代表取締役 山田雅一	縮尺	1／250